ПЛАН-СХЕМА

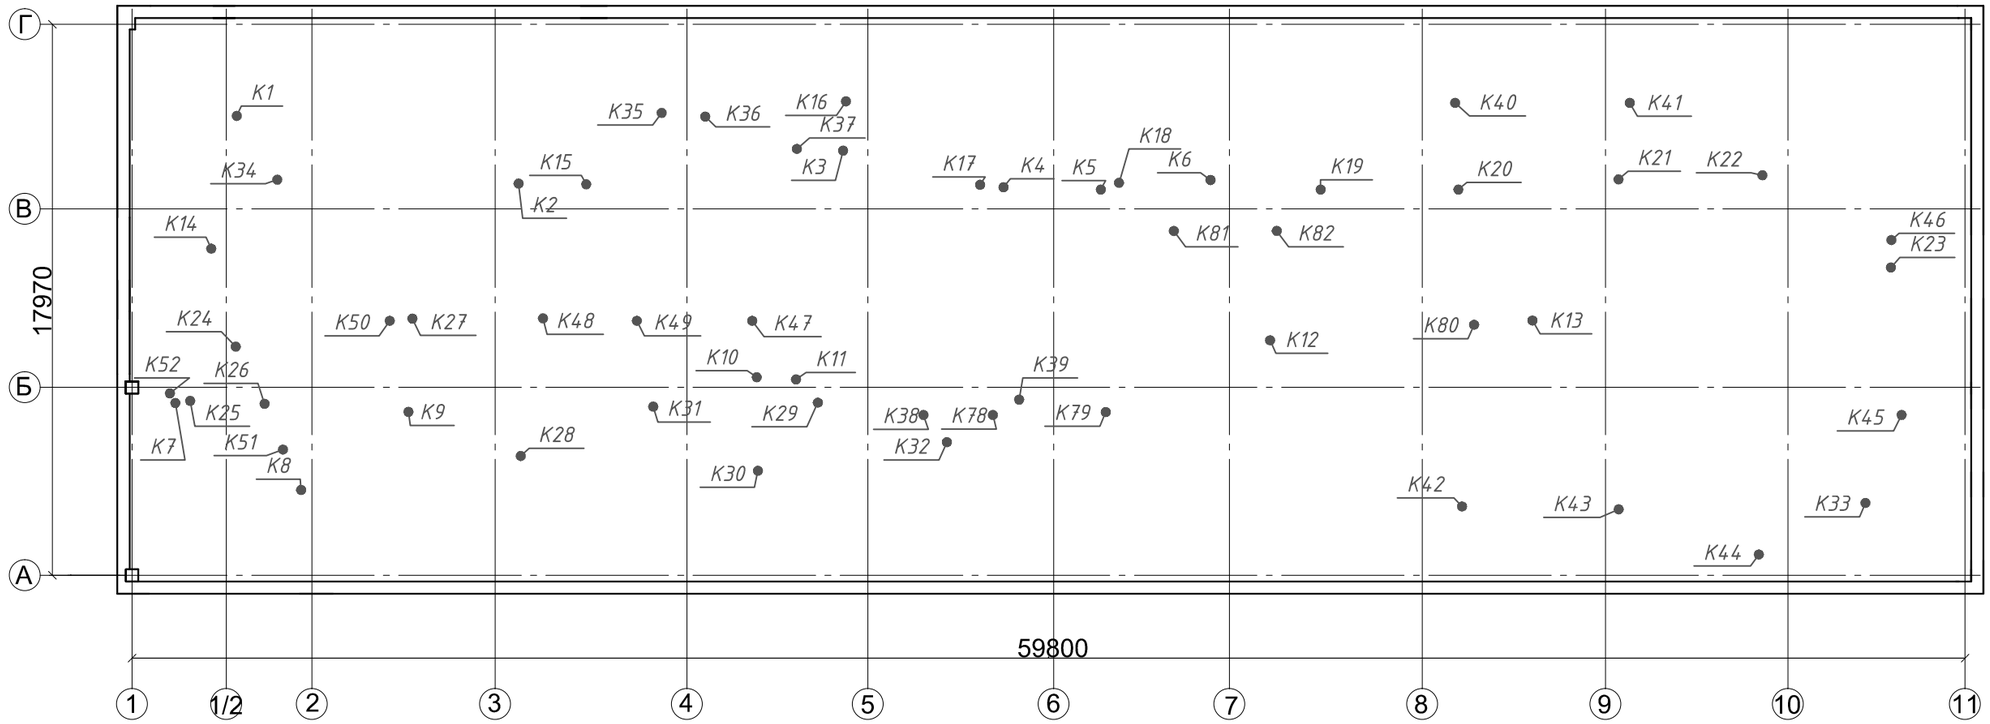

Погоджено:

Зам.інв.№

Підпис і дата

Інв.№ об.

Зм.	Кільк.	Арк.	№док.	Підпис	Дата
ГІП		Фесенко			
Розробив		Куценко			
Перевірив		Фесенко			
Норм.контр.		Мех			

23-17-ОВ

Капітальний ремонт будівель адміністративно-побутового корпусу №1 і "Кванту" Чорнобильської АЕС в частині оснащення локальними системами централізованого кондиціонування повітря

IV пусковий комплекс	Стадія	Аркуш	Аркушів
	РП	8	30
Загальні дані (закінчення)	ТОВ "Чернігівська проектна група"		